




LOSBERGER DE BOER

Anova Vista

AN10/350/5

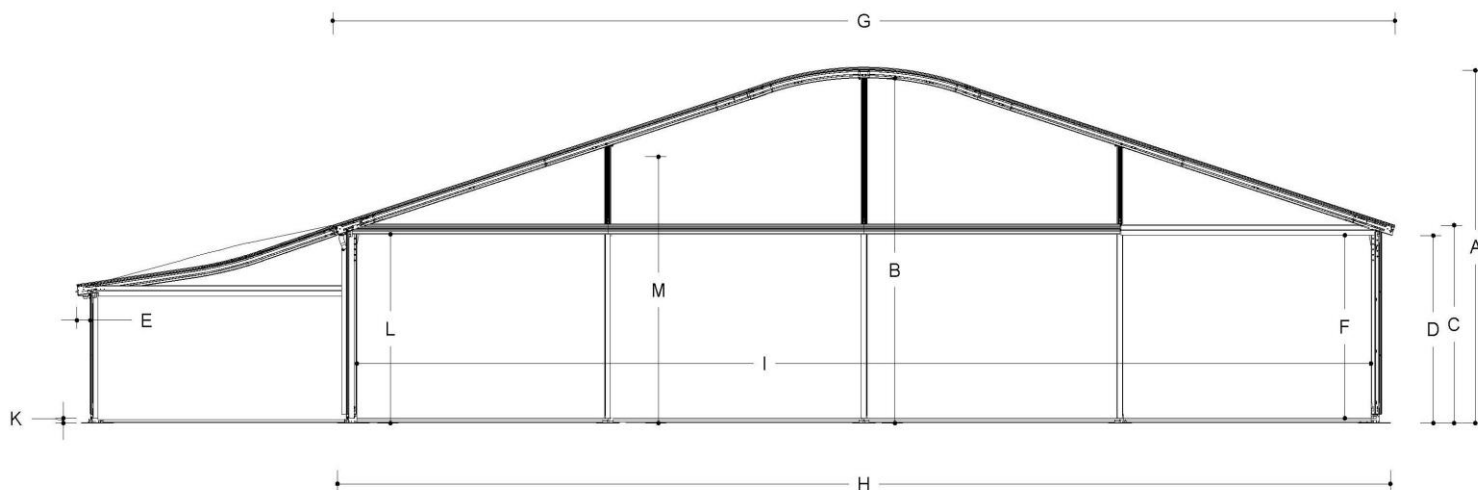

Technische gegevens


	(mm)			
A	Externe nokhoogte	5054	Windbelasting	0,50 kN/m ²
B	Interne vrije nokhoogte	4766	Sneeuwbelasting	0 KN/m ²
C	Externe zijwandhoogte	3644		
D	Externe vrije hoogte	3455	Draagkracht standaard vloer	500kg/m ²
E	Dak overstek	190		
F	Interne vrije hoogte zijwand	3371	Afmeting spanten	120x200
G	Externe breedte van het dak	10772	Maximale dakbelasting spanten	400kg per spant
H	Grootste breedte op het maaiveld	10487		
I	Interne breedte buitenste kolommen	9800	Ophangpunten in de structuur	Kolommen en spanten
J	Bay distance	5000		
K	Vloerdikte	183		
L	Doorrijhoogte bovenkant maaiveld	3480	Standaard brandwerendheid	DIN 4102/B1
M	onderkant kopgording	5000	standaard dakzeilen	M2
	Maximale inrijhoogte bij ingesneden kopgevel			B-s2,d0



LOSBERGER DE BOER


Anova Vista

AN10/350/5

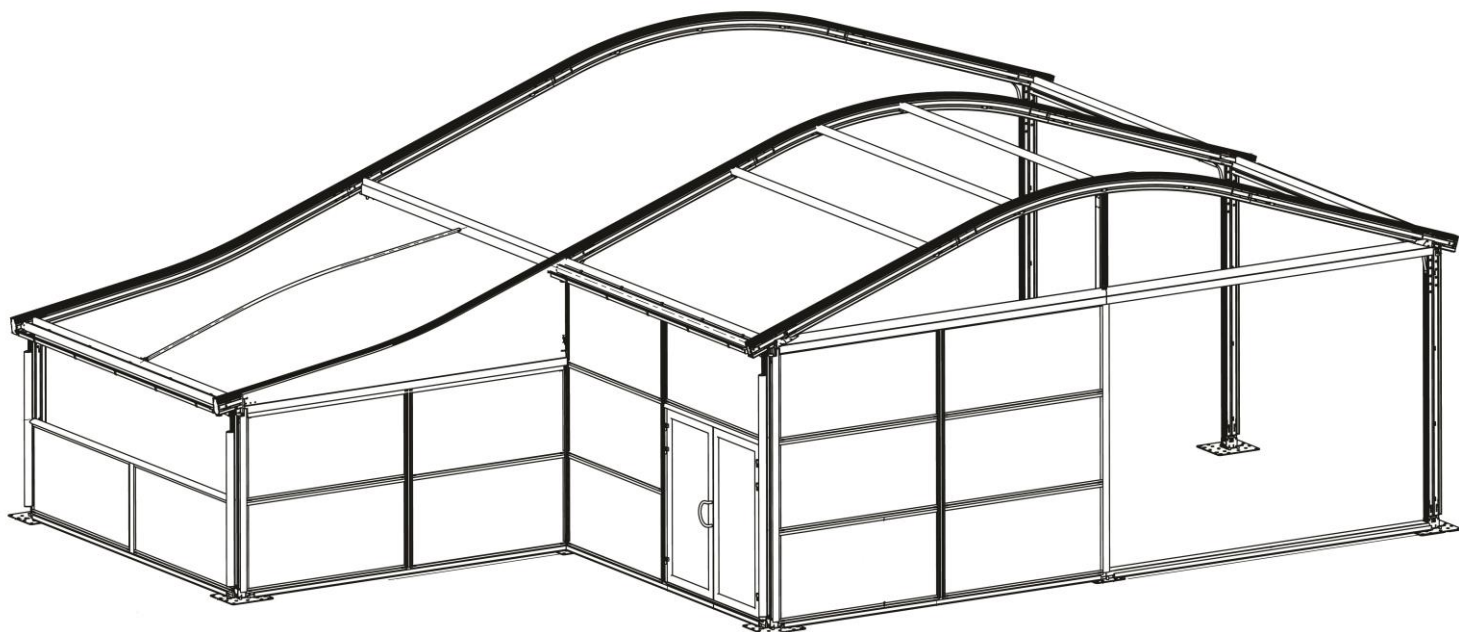

Opties

Beschikbare dakzeilen	Wit opaque dakzeil	Beschikbare zijgordijnen- en panelen	Horizontale PVC-zijpanelen
	Transparant dakzeil		Horizontale glaszijpanelen
	Zilvergrijs dakzeil		
	Pneumatisch spanningsstelsel		
Beschikbare vloeren	Cassette plankvloer	Dakisolatie	Ja
	Plaatvloer	Isolatie zijwandpanelen	Ja
	Antiskid cassettevloer	Koppelbaar met vaste gebouwen	Ja
Beschikbare deuren	Aluminium pushbar deur 2,5m (glas)	Koppelbaar met andere Losberger De Boer structuren	Ja
	Nooddeur	Extra opties/mogelijkheden	Extra 'wing' (5m), LED dakzeilen

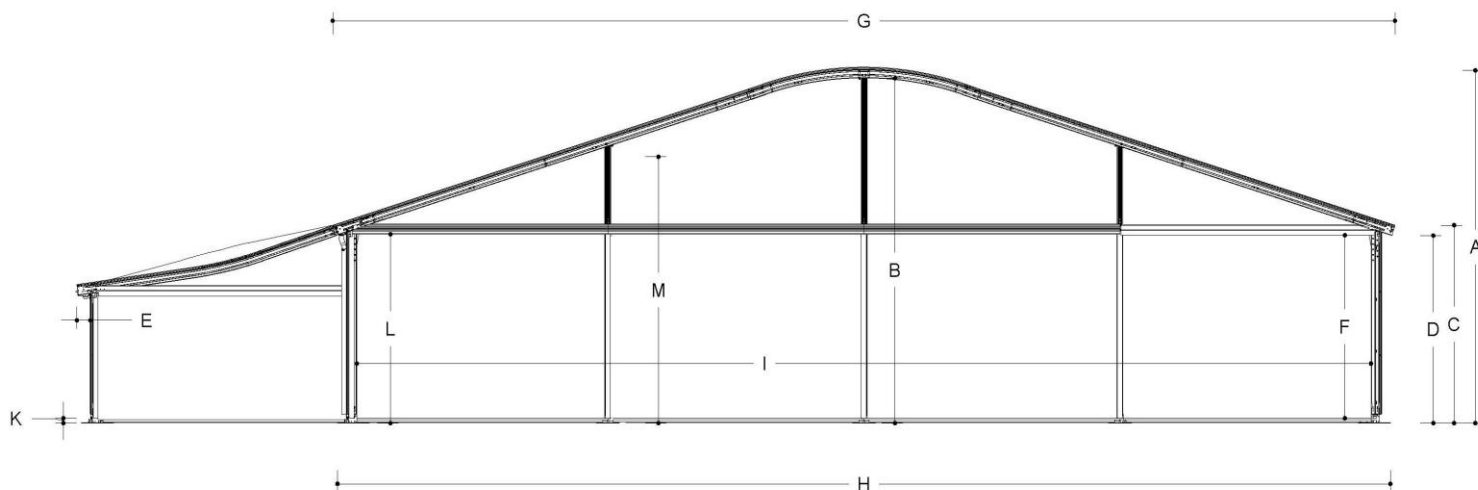**Technische gegevens**


	(mm)		
A	5800	Windbelasting	0,50 kN/m ²
B	5512	Sneeuwbelasting	0 KN/m ²
C	3644		
D	3455	Draagkracht standaard vloer	500kg/m ²
E	190		
F	3371	Afmeting spanten	120x200
G	15772	Maximale dakbelasting spanten	400kg per spant
H	15484		
I	14800	Ophangpunten in de structuur	Kolommen en spanten
J	5000		
K	183		
L	3480	Standaard brandwerendheid	DIN 4102/B1
M	5000	standaard dakzeilen	M2
			B-s2,d0



LOSBERGER DE BOER

Anova Vista

AN15/350/5

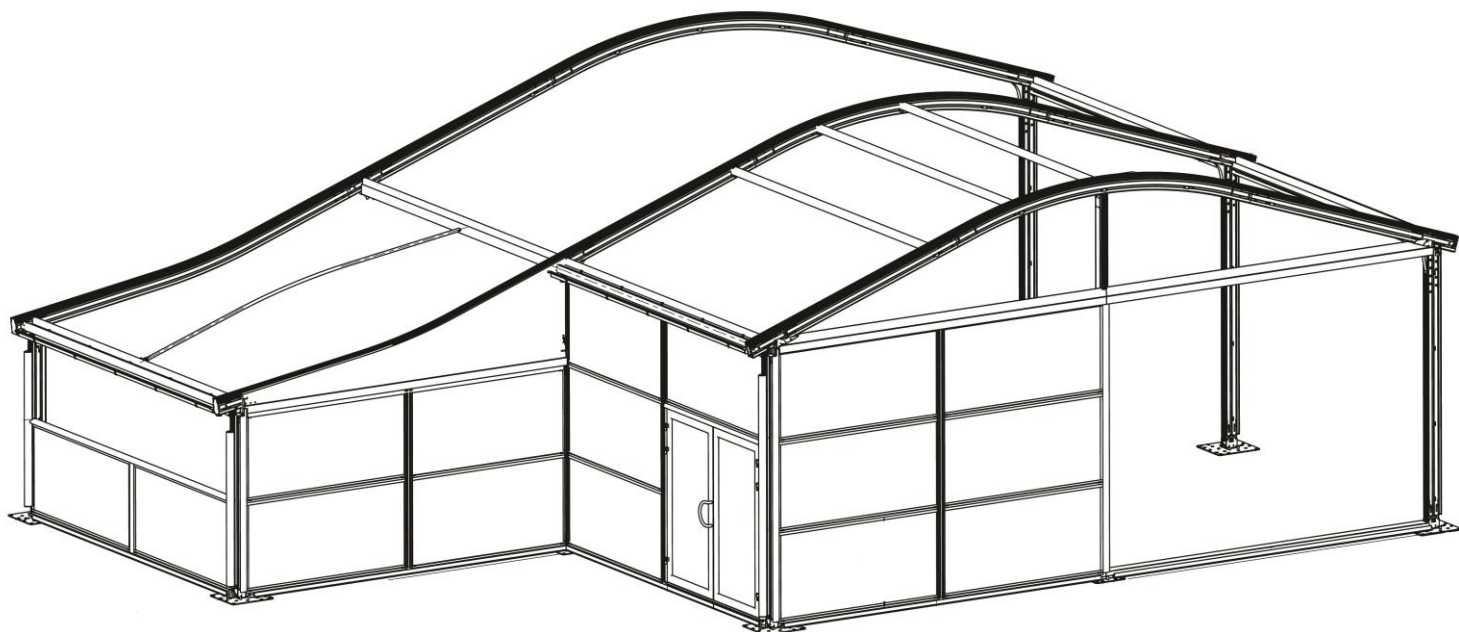

Opties


Beschikbare dakzeilen	Wit opaque dakzeil	Beschikbare zijgordijnen- en panelen	Horizontale PVC-zijpanelen
	Transparant dakzeil		Horizontale glaszijpanelen
	Zilvergrijs dakzeil		
	Pneumatisch spanningsstelsel		
Beschikbare vloeren	Cassette plankvloer	Dakisolatie	Ja
	Plaatvloer	Isolatie zijwandpanelen	Ja
	Antiskid cassettevloer	Koppelbaar met vaste gebouwen	Ja
Beschikbare deuren	Aluminium pushbar deur 2,5m (glas)	Koppelbaar met andere Losberger De Boer structuren	Ja
	Nooddeur		
		Extra opties/mogelijkheden	Extra 'wing' (5m), LED dakzeilen



LOSBERGER DE BOER

Anova Vista

AN20/350/5

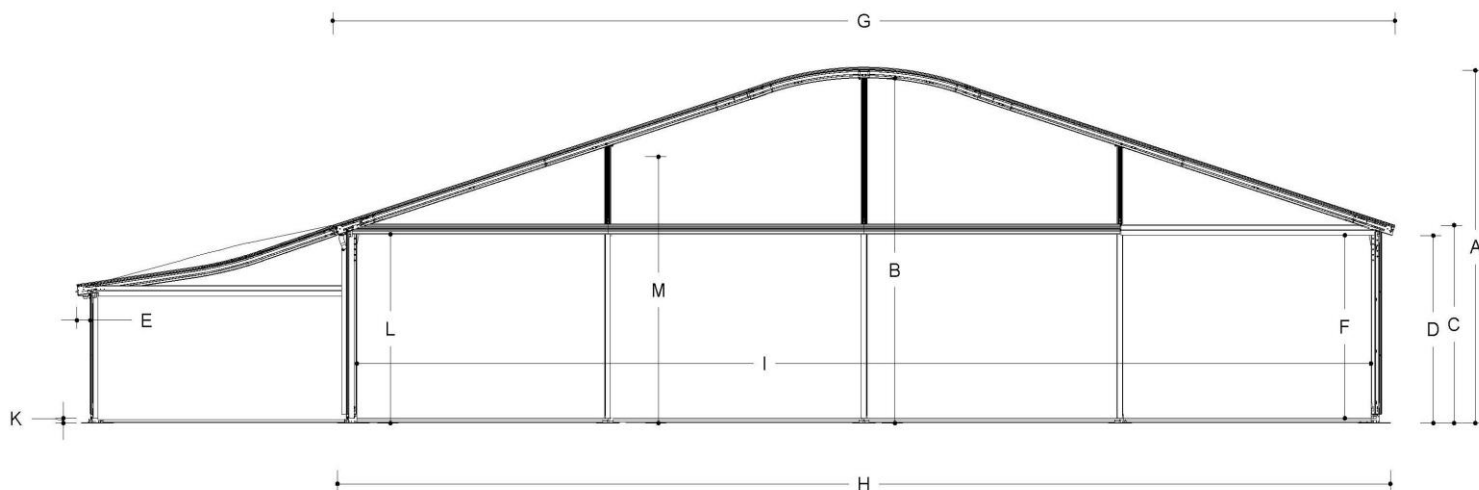

Technische gegevens

	(mm)			
A	Externe nokhoogte	6557	Windbelasting	0,50 kN/m ²
B	Interne vrije nokhoogte	6269	Sneeuwbelasting	0 KN/m ²
C	Externe zijwandhoogte	3644		
D	Externe vrije hoogte	3455	Draagkracht standaard vloer	500kg/m ²
E	Dak overstek	190		
F	Interne vrije hoogte zijwand	3371	Afmeting spanten	120x200
G	Externe breedte van het dak	20772	Maximale dakbelasting spanten	400kg per spant
H	Grootste breedte op het maaiveld	20487		
I	Interne breedte buitenste kolommen	19800	Ophangpunten in de structuur	Kolommen en spanten
J	Bay distance	5000		
K	Vloerdikte	183		
L	Doorrijhoogte bovenkant maaiveld	3480	Standaard brandwerendheid	DIN 4102/B1
M	onderkant kopgording	5000	standaard dakzeilen	M2
	Maximale inrijhoogte bij ingesneden kopgevel			B-s2,d0

