




Panorama

Panorama Dome

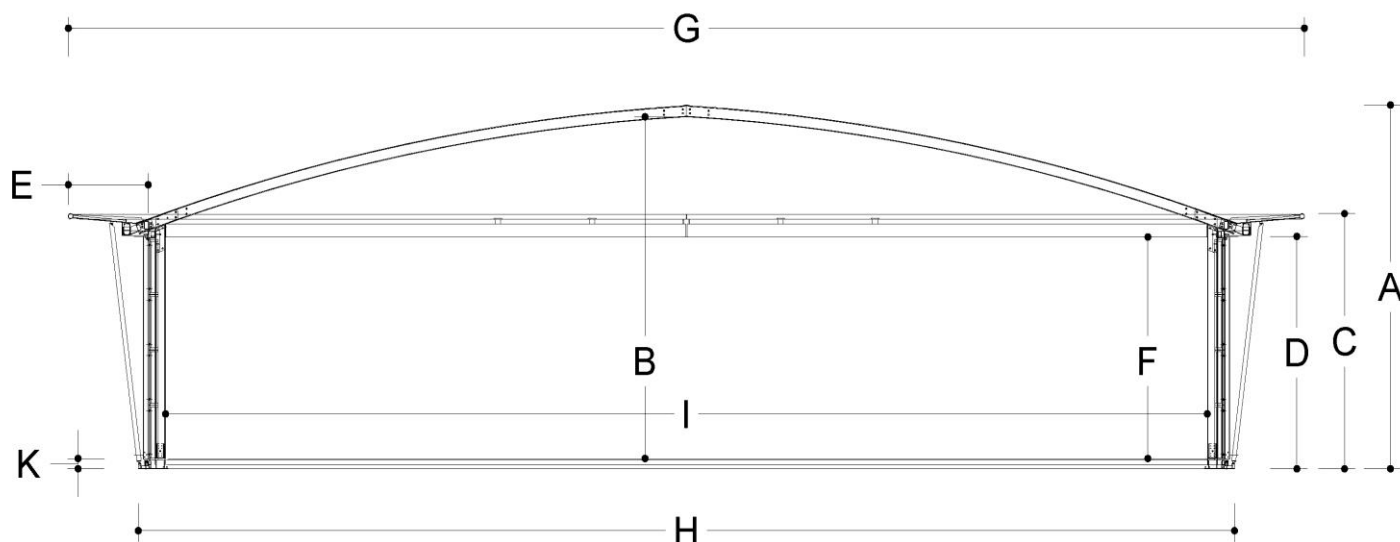

Technische gegevens


	(mm)			
A	Externe nokhoogte	6494	Windbelasting	0,50 kN/m ²
B	Interne vrije nokhoogte	6280	Sneeuwbelasting	0,10 kN/m ²
C	Externe zijwandhoogte	4556		
D	Externe vrije hoogte	4158	Draagkracht standaard vloer	500kg/m ²
E	Dak overstek	1500		
F	Interne vrije hoogte zijwand	4124	Afmeting spanten	120 x 200
G	Externe breedte van het dak	23496	Maximale dakbelasting spanten	100kg per spantdeel
H	Grootste breedte op het maaiveld	20835		
I	Interne breedte buitenste kolommen	19800	Ophangpunten in de structuur	Kolommen en spanten
J	Bay distance	5000		
K	Vloerdikte	183		
			Standaard brandwerendheid standaard dakzeilen	DIN 4102/B1 M2 B-s2,d0



LOSBERGER DE BOER

Panorama

Panorama Dome

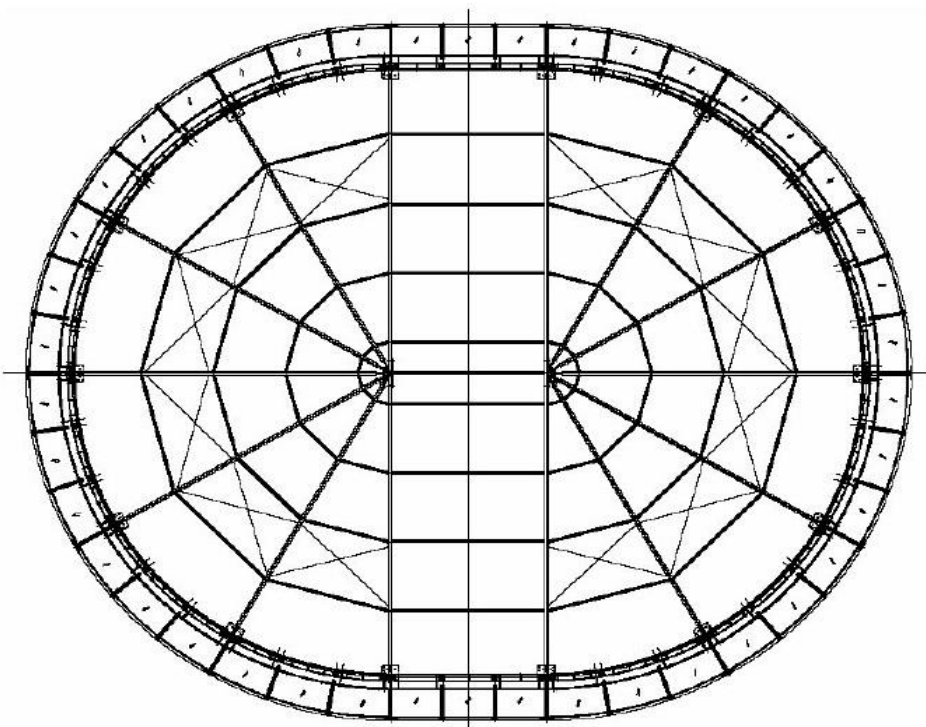

Opties

Beschikbare dakzeilen	Zilvergrijs dakzeil	Beschikbare zijgordijnen- en panelen	Horizontale glaspanelen
Beschikbare vloeren	Cassette plankvloer Plaatvloer Antiskid cassettevloer	Dakisolatie	Nee
Beschikbare deuren	Aluminium pushbardeur 2m (blind) Aluminium pushbardeur 2m (glas) Nooddeur	Isolatie zijwandpanelen	Ja
		Koppelbaar met vaste gebouwen	Ja
		Koppelbaar met andere Losberger De Boer structuren	Ja