


Alu Vista

V15/325/5

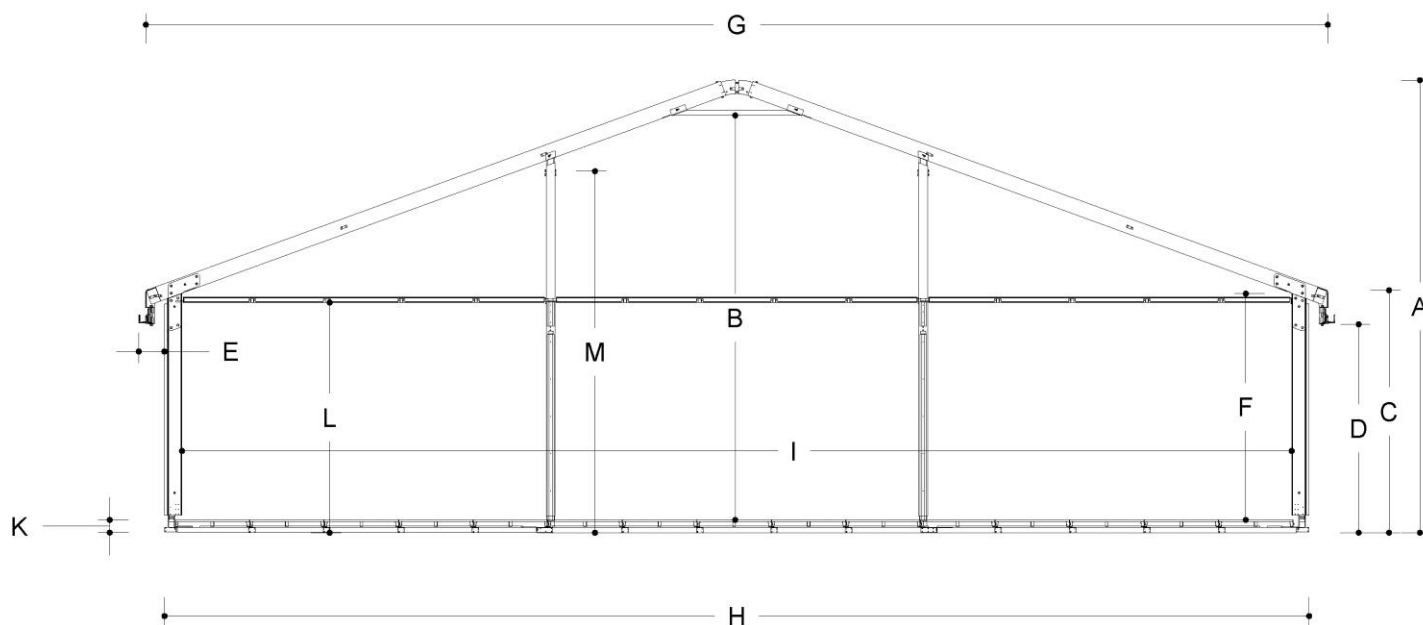

Technische Daten


		(mm)		
A	Firsthöhe (Außenmaß)	6070	Windlast	0,50 kN/m2
B	Firsthöhe (lichtes Innenmaß)	5419	Schneelast	0 KN/m2
C	Seitenhöhe (Außenmaß)	3252		
D	Seitenhöhe (Außenmaß nur bis Unterkante	2800	Tragfähigkeit des Standard Bodens	500kg/m2
E	Dachüberstand)	252		
F	Dachüberstand	3020	Abmessungen Binderstiele	120x200
G	Seitenhöhe (Innenmaß)	15860	Maximale Dachbelastung	400kg Pro Dachbinder Set
H	Externe Breite inkl. Dachüberstand	15350		
I	Maximale Breite des Bodens	15880		
J	Lichtes Maß zwischen den Binderstielen	5000	Hängepunkte	Binderstiele und Dachbinder
K	Rastermaß	183		
L	Oberkante Fußboden	3090	Dachneigung	
M	Maximal Durchfahrtshöhe durch die Giebelseite des Zeltes	4850		18°
	Maximale Durchfahrtshöhe mit eingerückter Giebelseite		Standadisierte Feuerfestigkeit der Dachplanen	DIN 4102/B1 M2 B-s2,d0



LOSBERGER DE BOER

Alu Vista

V15/325/5

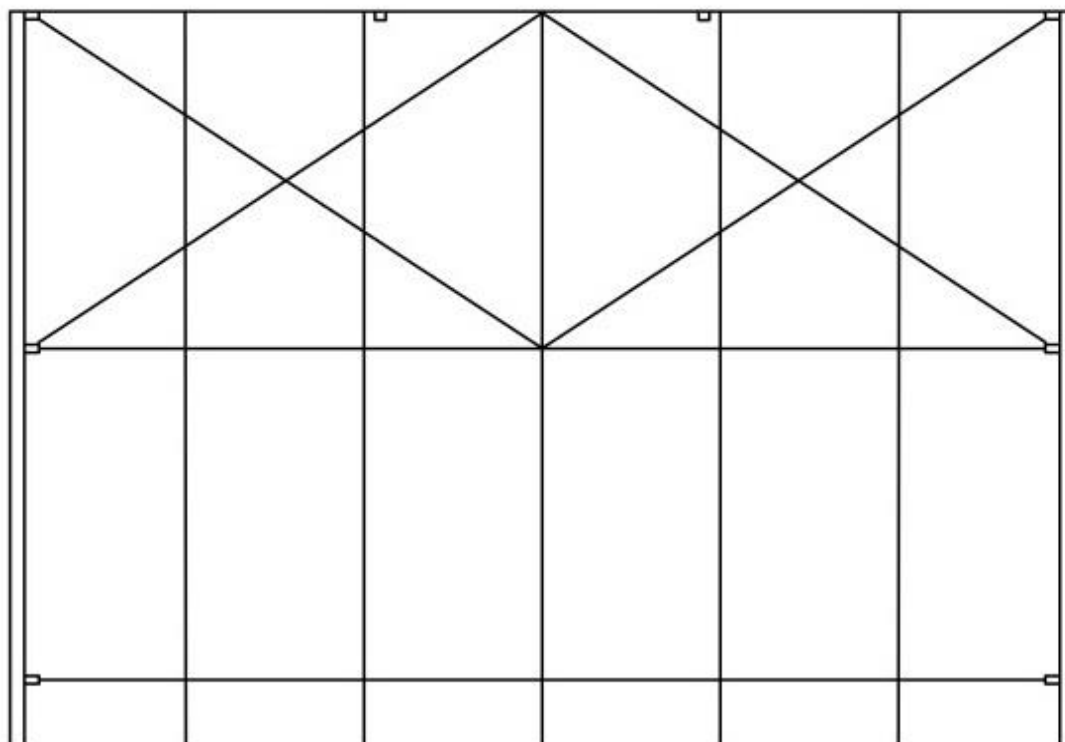

Optionen

Verfügbare
Dachabdeckungen

Weißer opak Dachplanen
Transparente Dachplanen

Verfügbare Böden

Kassettenfußboden
Fußbodenplatte
Anti-Skid Boden

Verfügbare Türen

Push Bar Türen 2m (blind)
Push Bar Glastüren 2m
Nottüren

Verfügbare Seitengardinen
und Seitenwände

PVC Wandpaneelen (horizontal)
Glaspaneelen (horizontal)
Sandwichpaneelen

Dachisolation

Ja

Isolierte Seitenwände

Ja

Anbindung zu festen
Gebäuden


Ja

Verbindung zu anderen
Losberger De Boer Bauten

Ja

Alu Vista

V20/325/5

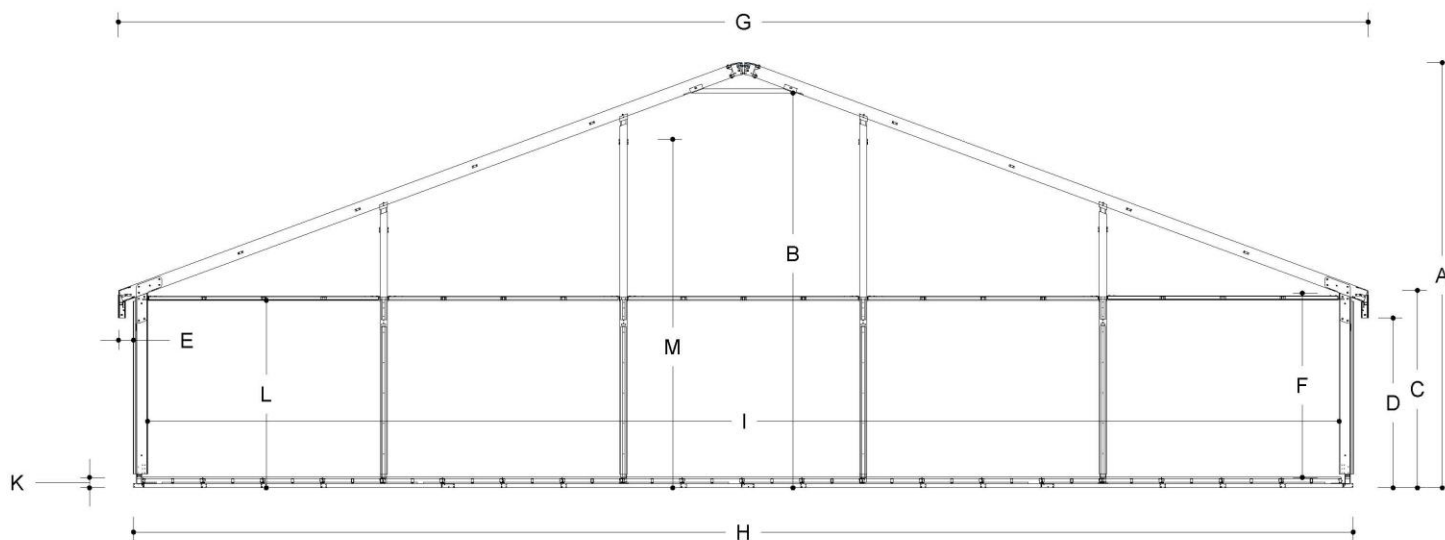

Technische Daten


	(mm)		
A	7000	Windlast	0,50 kN/m ²
B	6322	Schneelast	0 kN/m ²
C	3252		
D	2800	Tragfähigkeit des Standard Bodens	500kg/m ²
E	252		
F	3020	Abmessungen Binderstiele	120x200
G	20860	Maximale Dachbelastung	400kg Pro Dachbinder Set
H	20350		
I	19880		
J	5000	Hängepunkte	Binderstiele und Dachbinder
K	183		
L	3090	Dachneigung	18°
M	5900		
		Standardisierte Feuerfestigkeit der Dachplanen	DIN 4102/B1 M2 B-s2,d0



LOSBERGER DE BOER

Alu Vista

V20/325/5

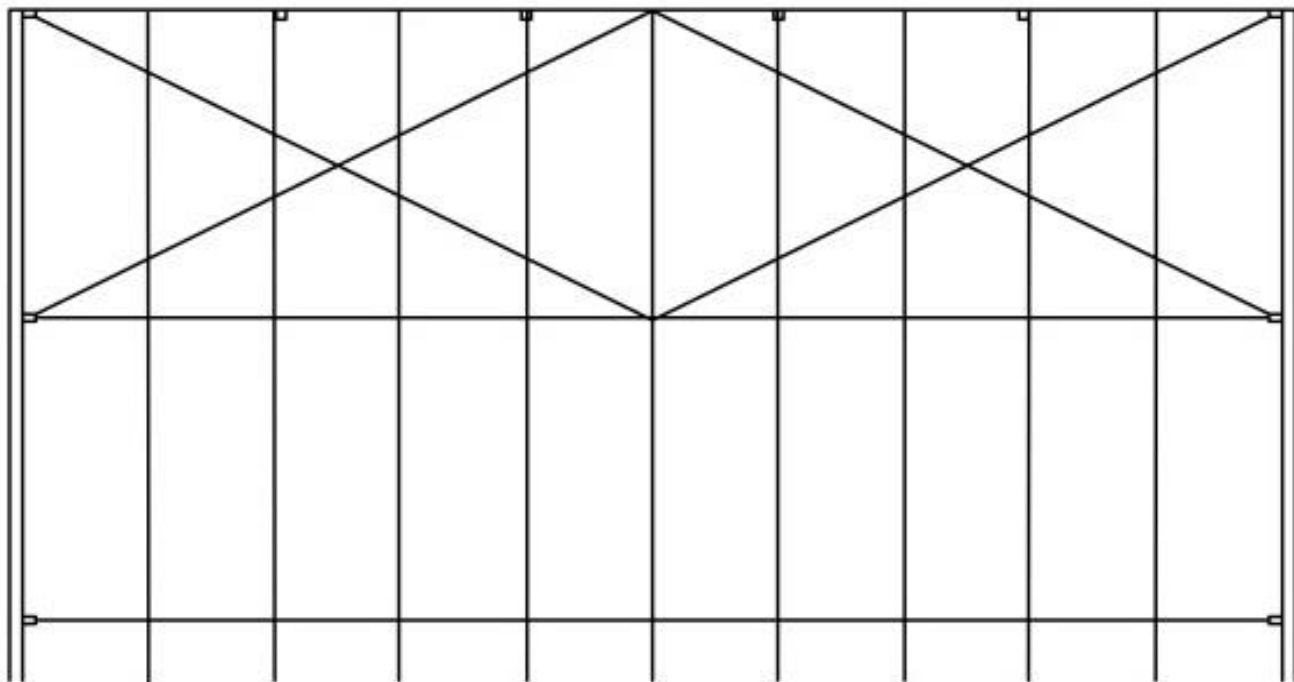

Optionen

Verfügbare
Dachabdeckungen

Weißer opak Dachplanen
Transparente Dachplanen

Verfügbare Böden

Kassettenfußboden
Fußbodenplatte
Anti-Skid Boden

Verfügbare Türen

Push Bar Türen 2m (blind)
Push Bar Glastüren 2m
Nottüren

Verfügbare Seitengardinen
und Seitenwände

PVC Wandpaneelen (horizontal)
Glaspaneelen (horizontal)
Sandwichpaneelen

Dachisolation

Ja

Isolierte Seitenwände

Ja

Anbindung zu festen
Gebäuden


Ja

Verbindung zu anderen
Losberger De Boer Bauten

Ja

Alu Vista

V25/325/5

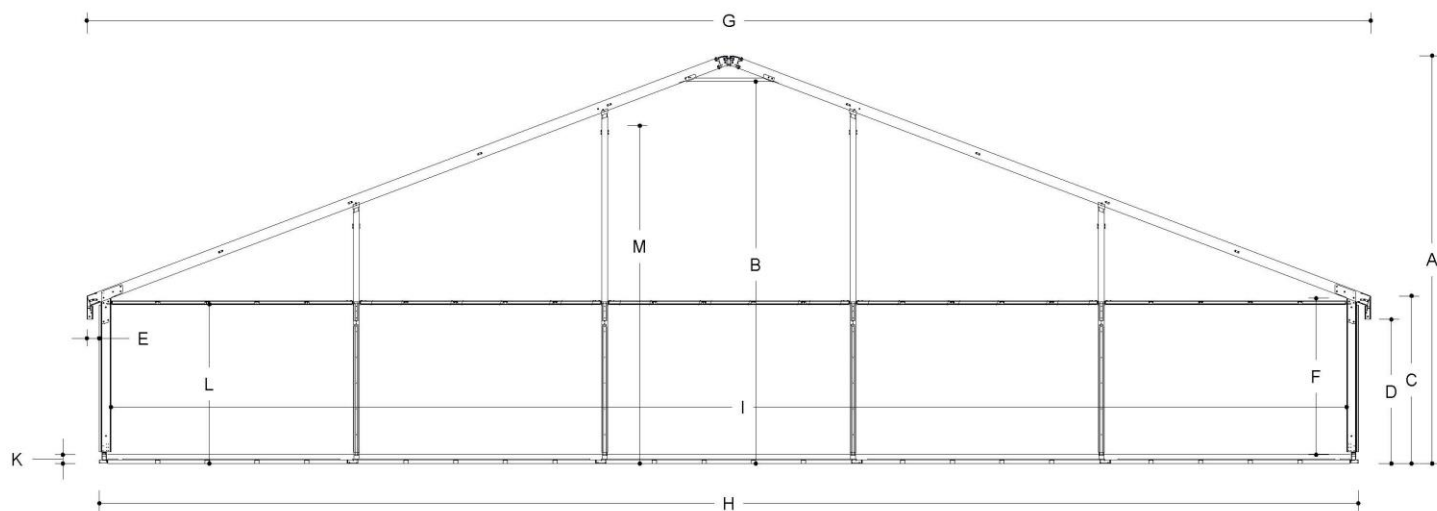


Technische Daten

	(mm)		
A	7900	Windlast	0,50 kN/m ²
B	7222	Schneelast	0 kN/m ²
C	3252		
D	2800	Tragfähigkeit des Standard Bodens	500kg/m ²
E	252		
F	3020	Abmessungen Binderstiele	120x200
G	25860	Maximale Dachbelastung	400kg Pro Dachbinder Set
H	20350		
I	24880		
J	5000	Hängepunkte	Binderstiele und Dachbinder
K	183		
L	3090	Dachneigung	18°
M	6740		
		Standardisierte Feuerfestigkeit der Dachplanen	DIN 4102/B1 M2 B-s2,d0

Alu Vista

V25/325/5

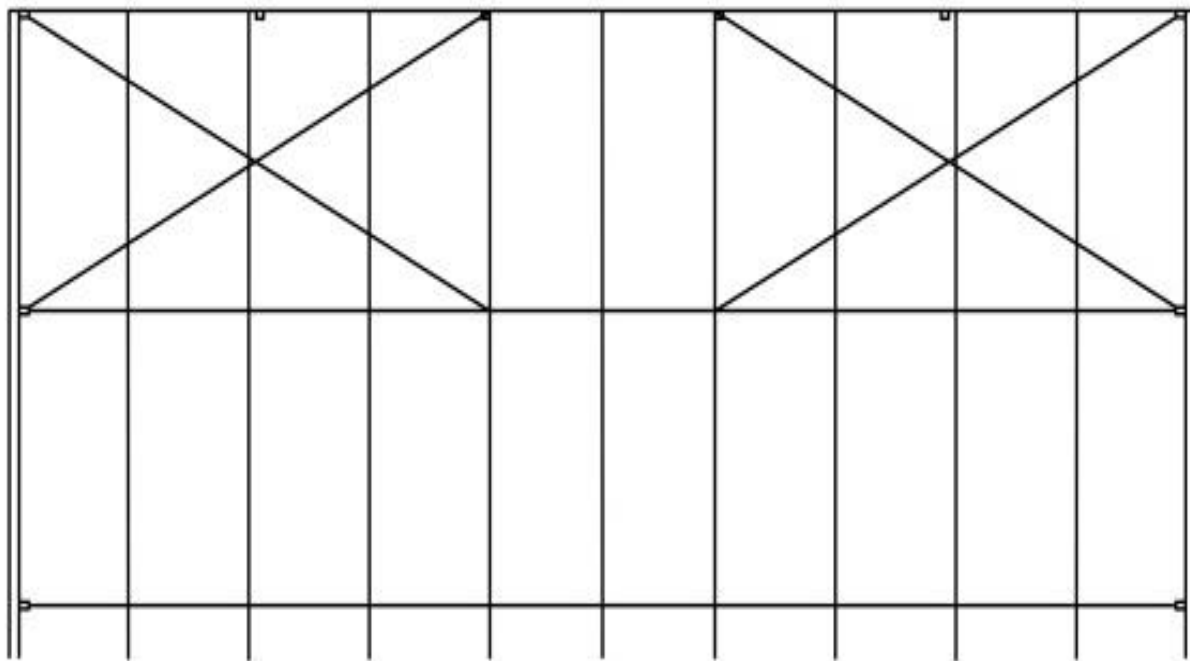

Optionen

Verfügbare
Dachabdeckungen

Weißer opak Dachplanen
Transparente Dachplanen

Verfügbare Böden

Kassettenfußboden
Fußbodenplatte
Anti-Skid Boden

Verfügbare Türen

Push Bar Türen 2m (blind)
Push Bar Glastüren 2m
Nottüren

Verfügbare Seitengardinen
und Seitenwände

PVC Wandpaneelen (horizontal)
Glaspaneelen (horizontal)
Sandwichpaneelen

Dachisolation

Ja

Isolierte Seitenwände

Ja

Anbindung zu festen
Gebäuden

Ja

Verbindung zu anderen
Losberger De Boer Bauten

Ja