




Big Top

Pink Galaxy

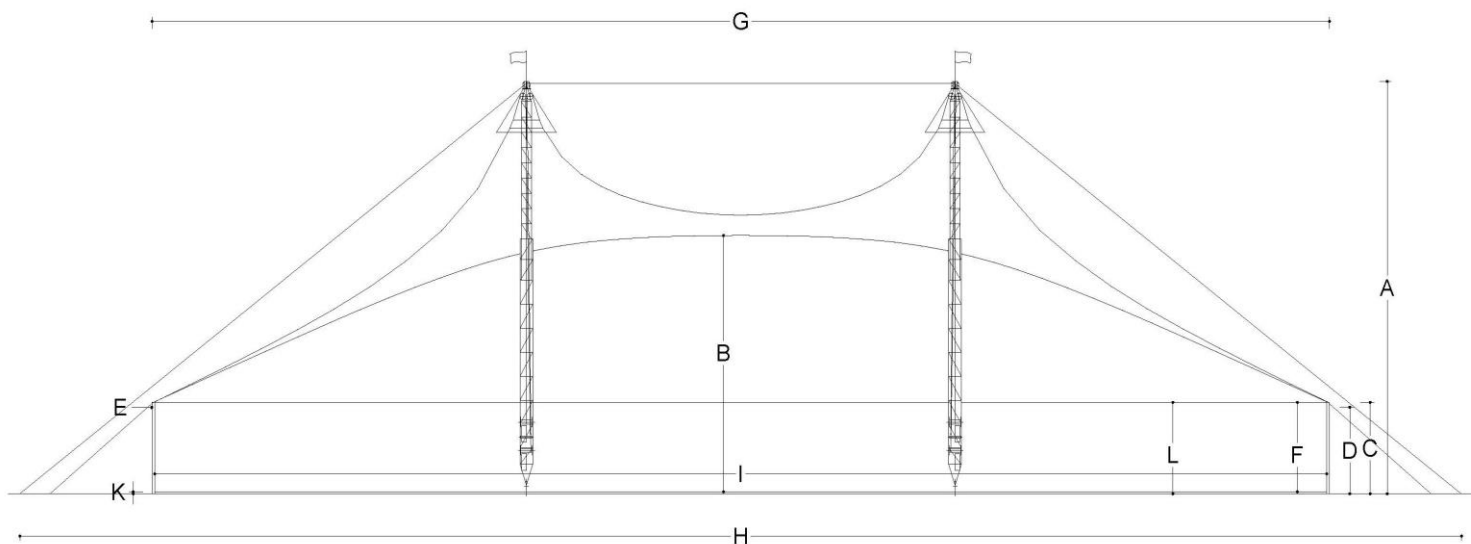

Technische gegevens


| | | | | |
|---|---|-------|---|--------------------------------------|
| | (mm) | | | |
| A | Externe nokhoogte | 18000 | Windbelasting | 0,50 kN/m ² |
| B | Interne vrije nokhoogte | 12600 | Sneeuwbelasting | 0 KN/m ² |
| C | Externe zijwandhoogte | 4500 | | |
| D | Externe vrije hoogte | 4200 | Draagkracht standaard vloer | 500kg/m ² |
| E | Dak overstek | 0 | | |
| F | Interne vrije hoogte zijwand | 4400 | Afmeting spanten | 740 |
| G | Externe breedte van het dak | 74000 | Maximale dakbelasting spanten | 1000kg mastlast (recht naar beneden) |
| H | Grootste breedte op het maaiveld | 60300 | | |
| I | Interne breedte buitenste kolommen | 60000 | | |
| J | Bay distance | 15000 | Ophangpunten in de structuur | Kolommen en spanten |
| K | Vloerdikte | 183 | | |
| L | Doorrijhoogte bovenkant maaiveld onderkant kopgording | 4200 | Standaard brandwerendheid standaard dakzeilen | DIN 4102/B1 M2 B-s2,d0 |



LOSBERGER DE BOER

Big Top

Pink Galaxy

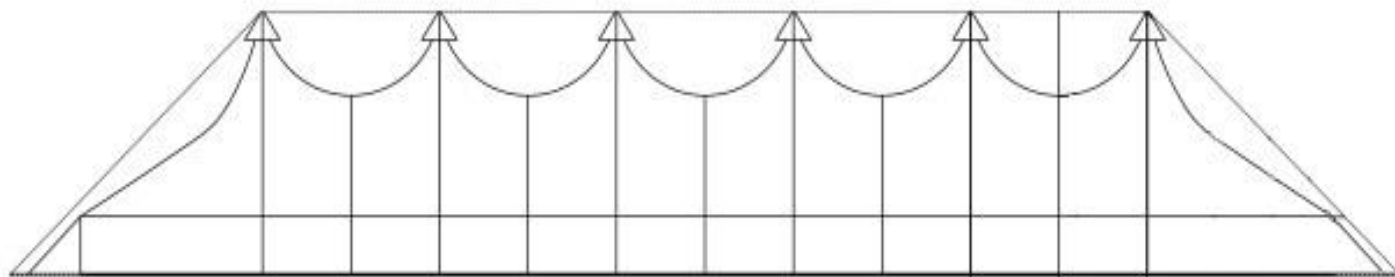

Opties

| | | | |
|-----------------------|---|--|-------------------------|
| Beschikbare dakzeilen | Roze PVC dakzeil (binnenzijde donkerblauw) | Beschikbare zijgordijnen- en panelen | Dichte PVC-zijgordijnen |
| Beschikbare vloeren | Cassette plankvloer Plaatvloer Antiskid cassettevloer | Dakisolatie | Nee |
| Beschikbare deuren | | Isolatie zijwandpanelen | Nee |
| | | Koppelbaar met vaste gebouwen | Nee |
| | | Koppelbaar met andere Losberger De Boer structuren | Ja |