




LOSBERGER DE BOER

Induro

10 m

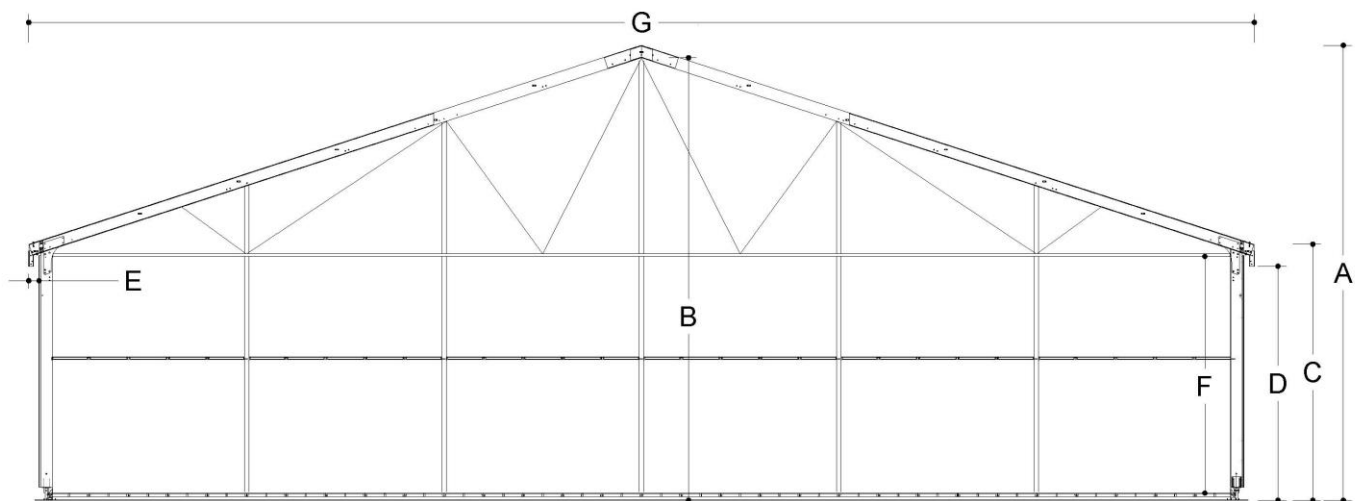

Details techniques


		(mm)		
A	Hauteur du faîtage externe / hors tout	8080	Résistance au vent	0,50 kN/m1
B	Hauteur libre au faîtage interieur	4200 / 6200	Résistance à la neige	100 kg / m2
C	Hauteur sablière	4320 / 6320		
D	Hauteur libre	3870/5870	Portance du plancher standard	500kg/m2
E	Débord de toit	0		
F	Hauteur libre intérieure	4200 / 6200	Coupe de la colonne	334/122/4,5/8
G	Largeur extérieure du toit	10210	Charge de toit maximale	100 kg
J	Largeur des travées	5000		
			Points du suspension dans la structure	Colonnes et fermes
				18°
			Inclinaison du toit	
			Résistance au feu standard des bâches de toit	DIN 4102/B1 M2



LOSBERGER DE BOER

Induro

10 m

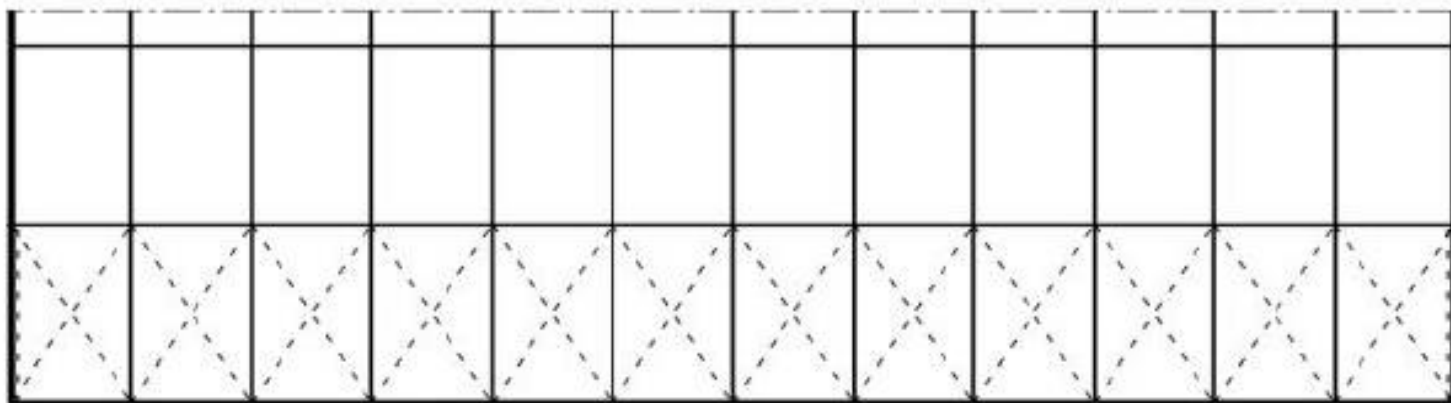

Des options


Toitures disponibles	Bâche de toit blanc / opaque Bâche de toit transparents	Rideaux de coté et panneaux disponibles	Panneaux latéraux en acier Panneaux sandwich
Plancher disponibles	Plancher cassette Plancher massive Plancher cassette anitskid	Isolation de toit	Oui
Portes disponibles	Porte de secours Porte sectionnel	Isolation des panneaux latéraux	Oui
		A apposer à des constructions fixes	Oui
		A apposer à des autres stuctures Losberger De Boer	Oui



LOSBERGER DE BOER

Induro

15 m

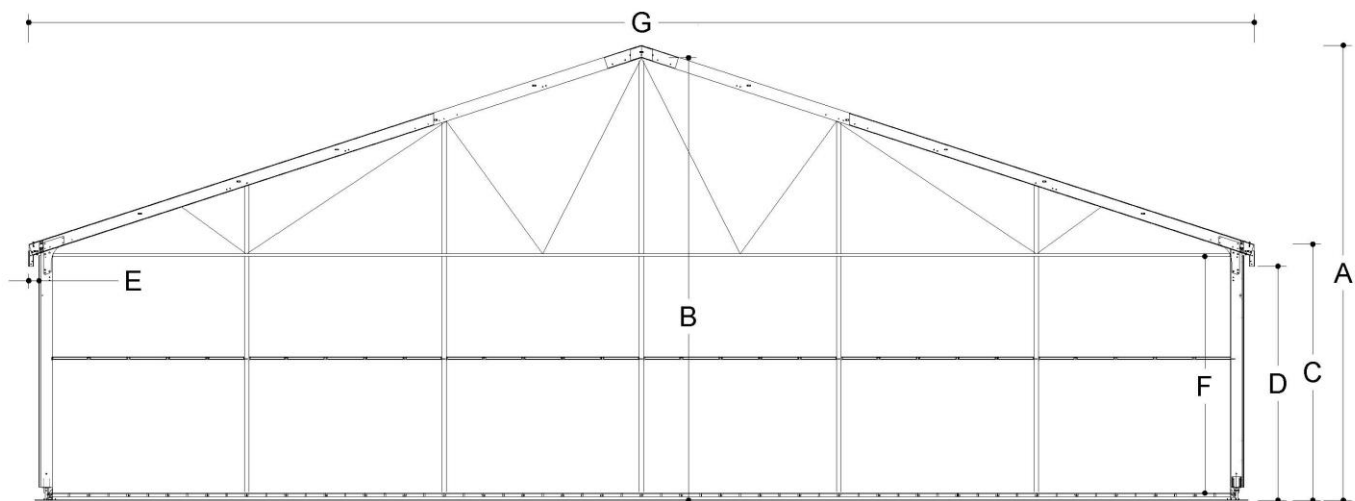

Details techniques


		(mm)		
A	Hauteur du faîtage externe / hors tout	8890	Résistance au vent	0,50 kN/m2
B	Hauteur libre au faîtage interieur	4200 / 6200	Résistance à la neige	100 kg / m2
C	Hauteur sablière	4320 / 6320		
D	Hauteur libre	3870/5870	Portance du plancher standard	500kg/m2
E	Débord de toit	0		
F	Hauteur libre intérieure	4200 / 6200	Coupe de la colonne	334/122/4,5/8
G	Largeur extérieure du toit	15210	Charge de toit maximale	100 kg
J	Largeur des travées	5000		
			Points du suspension dans la structure	Colonnes et fermes
				18°
			Inclinaison du toit	
			Résistance au feu standard des bâches de toit	DIN 4102/B1 M2



LOSBERGER DE BOER

Induro

15 m

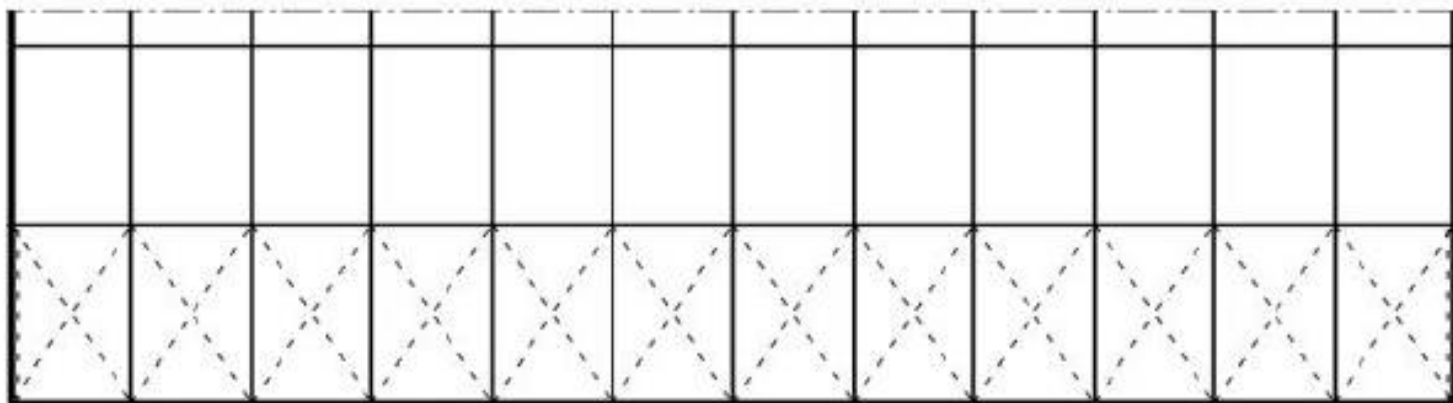

Des options

Toitures disponibles

Bâche de toit blanc / opaque
Bâche de toit transparents

Plancher disponibles

Plancher cassette
Plancher massive
Plancher cassette anitskid

Portes disponibles

Porte de secours
Porte sectionnel

Rideaux de coté et panneaux
disponibles

Panneaux latéraux en acier
Panneaux sandwich

Isolation de toit

Oui

Isolation des panneaux
latéraux

Oui

A apposer à des constructions
fixes

Oui

A apposer à des autres
structures Losberger De Boer


Oui



LOSBERGER DE BOER

Induro

20 m

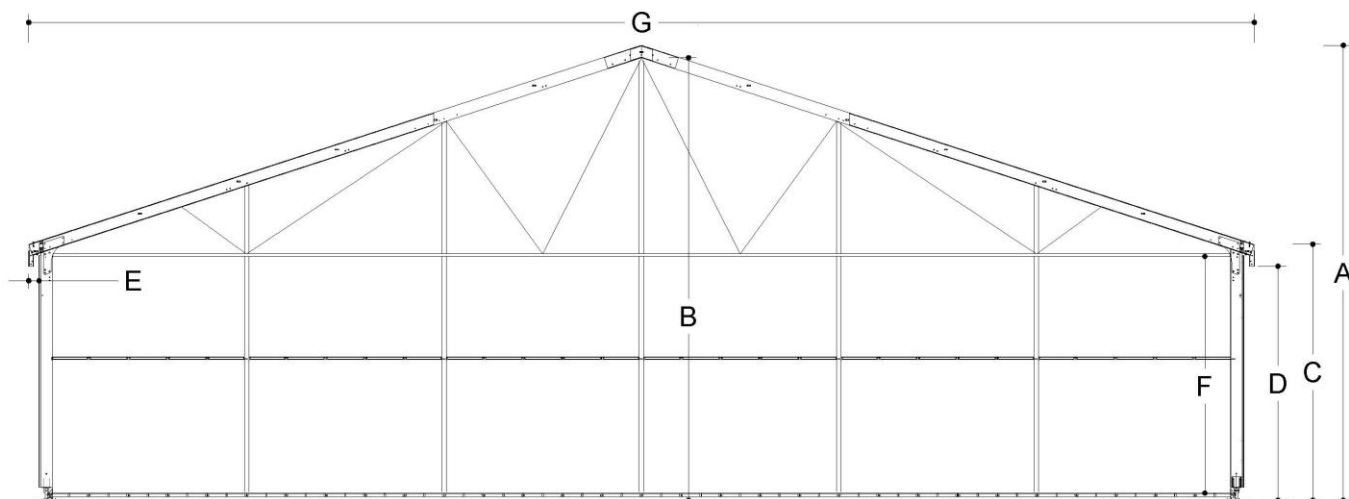

Details techniques


		(mm)		
A	Hauteur du faîtage externe / hors tout	9710	Résistance au vent	0,50 kN/m2
B	Hauteur libre au faîtage interieur	4200 / 6200	Résistance à la neige	100 kg / m2
C	Hauteur sablière	4320 / 6320		
D	Hauteur libre	3870/5870	Portance du plancher standard	500kg/m2
E	Débord de toit	0		
F	Hauteur libre intérieure	4200 / 6200	Coupe de la colonne	334/122/4,5/8
G	Largeur extérieure du toit	20210	Charge de toit maximale	100 kg
J	Largeur des travées	5000		
			Points du suspension dans la structure	Colonnes et fermes
				18°
			Inclinaison du toit	
			Résistance au feu standard des bâches de toit	DIN 4102/B1 M2



LOSBERGER DE BOER

Induro

20 m

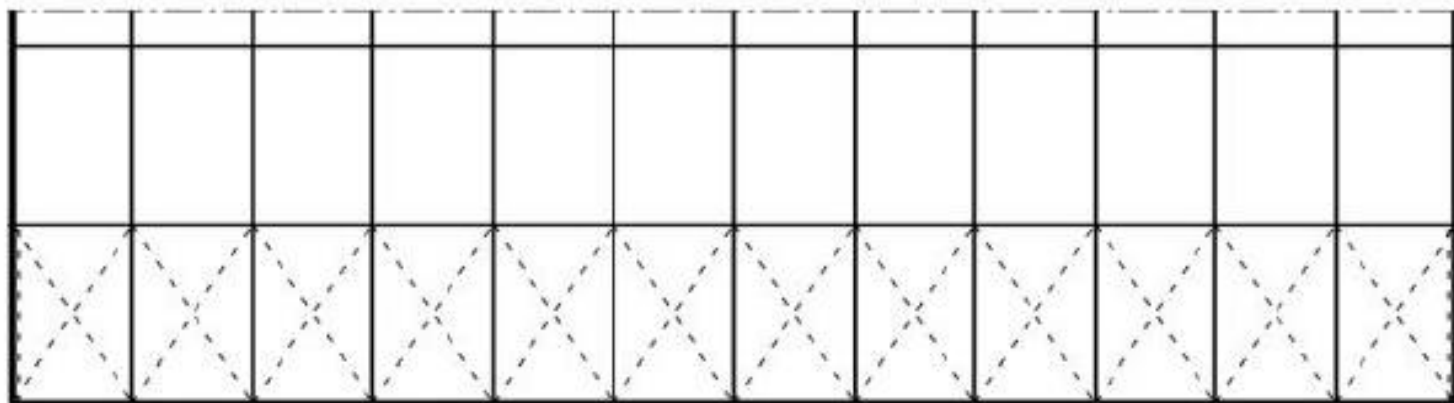

Des options

Toitures disponibles

Bâche de toit blanc / opaque
Bâche de toit transparents

Plancher disponibles

Plancher cassette
Plancher massive
Plancher cassette anitskid

Portes disponibles

Porte de secours
Porte sectionnel

Rideaux de coté et panneaux
disponibles

Panneaux latéraux en acier
Panneaux sandwich

Isolation de toit

Oui

Isolation des panneaux
latéraux

Oui

A apposer à des constructions
fixes

Oui

A apposer à des autres
structures Losberger De Boer


Oui



LOSBERGER DE BOER

Induro

25 m

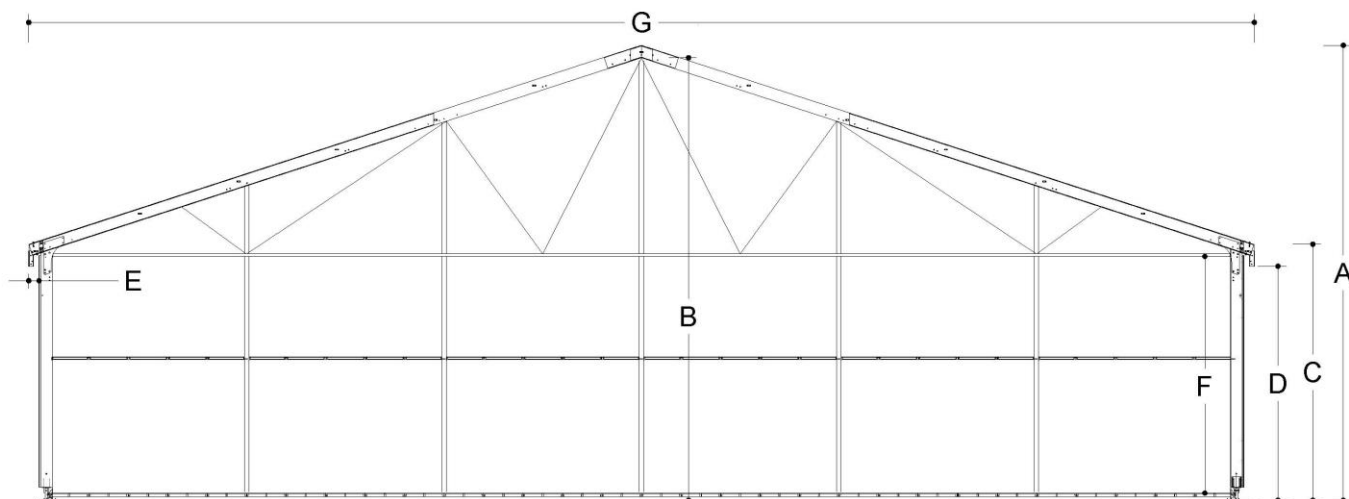

Details techniques


		(mm)		
A	Hauteur du faîtage externe / hors tout	10510	Résistance au vent	0,50 kN/m2
B	Hauteur libre au faîtage interieur	4200 / 6200	Résistance à la neige	100 kg / m2
C	Hauteur sablière	4320 / 6320		
D	Hauteur libre	3870/5870	Portance du plancher standard	500kg/m2
E	Débord de toit	0		
F	Hauteur libre intérieure	4200 / 6200	Coupe de la colonne	334/122/4,5/8
G	Largeur extérieure du toit	25210	Charge de toit maximale	100 kg
J	Largeur des travées	5000		
			Points du suspension dans la structure	Colonnes et fermes
				18°
			Inclinaison du toit	
			Résistance au feu standard des bâches de toit	DIN 4102/B1 M2



LOSBERGER DE BOER

Induro

25 m

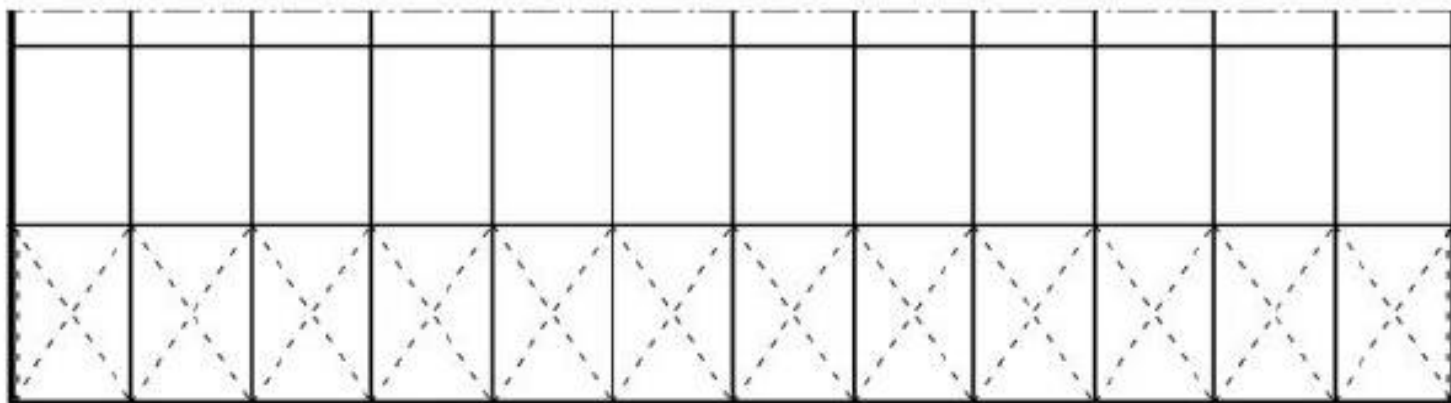

Des options


Toitures disponibles	Bâche de toit blanc / opaque Bâche de toit transparents	Rideaux de coté et panneaux disponibles	Panneaux latéraux en acier Panneaux sandwich
Plancher disponibles	Plancher cassette Plancher massive Plancher cassette anitskid	Isolation de toit	Oui
Portes disponibles	Porte de secours Porte sectionnel	Isolation des panneaux latéraux	Oui
		A apposer à des constructions fixes	Oui
		A apposer à des autres stuctures Losberger De Boer	Oui



LOSBERGER DE BOER

Induro

30 m

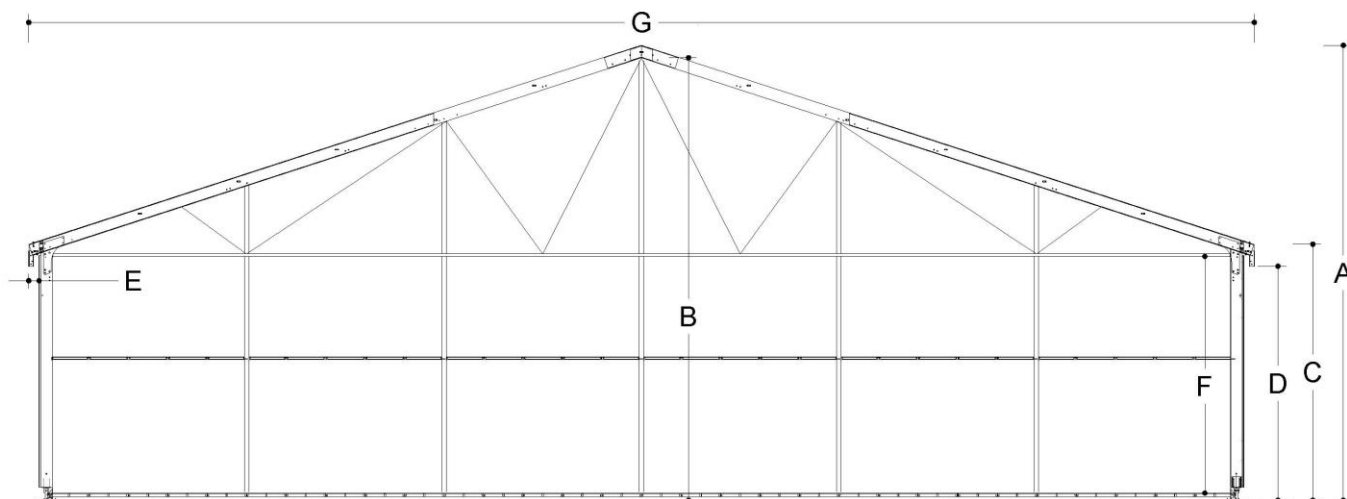

Details techniques


		(mm)		
A	Hauteur du faîtage externe / hors tout	11320	Résistance au vent	0,50 kN/m2
B	Hauteur libre au faîtage interieur	4200 / 6200	Résistance à la neige	100 kg / m2
C	Hauteur sablière	4320 / 6320		
D	Hauteur libre	3870/5870	Portance du plancher standard	500kg/m2
E	Débord de toit	0		
F	Hauteur libre intérieure	4200 / 6200	Coupe de la colonne	334/122/4,5/8
G	Largeur extérieure du toit	30210	Charge de toit maximale	100 kg
J	Largeur des travées	5000		
			Points du suspension dans la structure	Colonnes et fermes
				18°
			Inclinaison du toit	
			Résistance au feu standard des bâches de toit	DIN 4102/B1 M2



LOSBERGER DE BOER

Induro

30 m

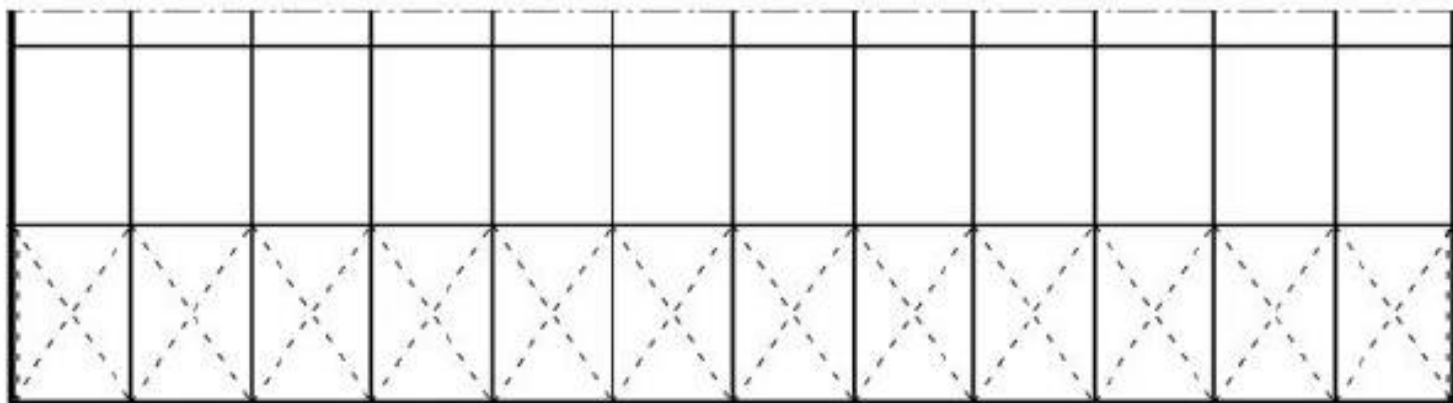

Des options

Toitures disponibles	Bâche de toit blanc / opaque Bâche de toit transparents	Rideaux de coté et panneaux disponibles	Panneaux latéraux en acier Panneaux sandwich
Plancher disponibles	Plancher cassette Plancher massive Plancher cassette anitskid	Isolation de toit	Oui
Portes disponibles	Porte de secours Porte sectionnel	Isolation des panneaux latéraux	Oui
		A apposer à des constructions fixes	Oui
		A apposer à des autres stuctures Losberger De Boer	Oui