




LOSBERGER DE BOER

# Induro

# 10 m

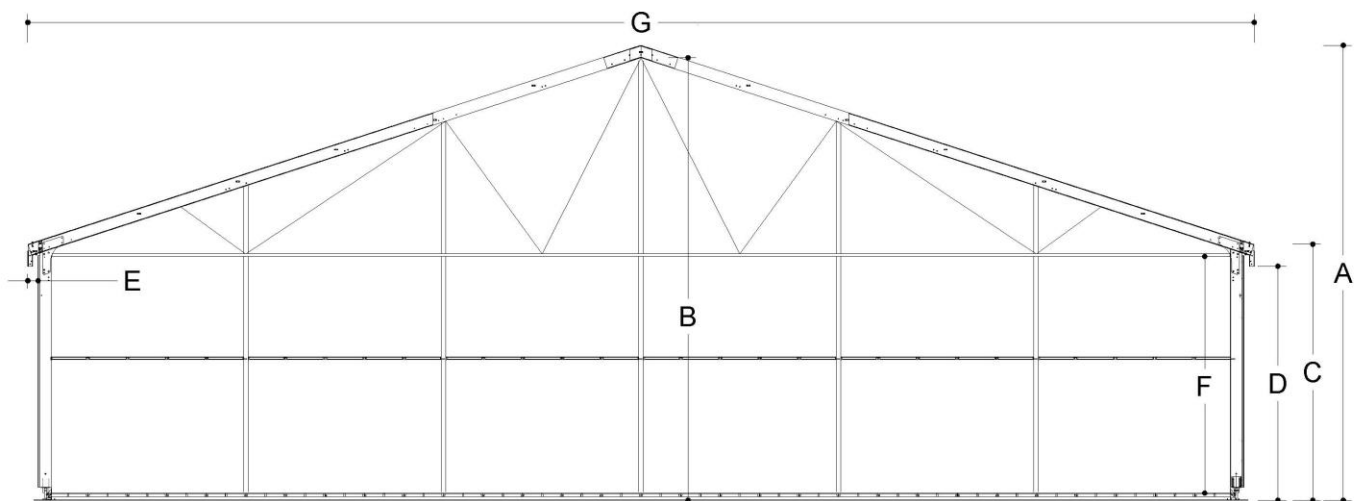

## Technische Daten


|   |                                         | (mm)        |                                               |                             |
|---|-----------------------------------------|-------------|-----------------------------------------------|-----------------------------|
| A | Firsthöhe (Außenmaß)                    | 8080        | Windlast                                      | 0,50 kN/m1                  |
| B | Firsthöhe (lichtes Innenmaß)            | 4200 / 6200 | Schneelast                                    | 100 kg / m2                 |
| C | Seitenhöhe (Außenmaß)                   | 4320 / 6320 |                                               |                             |
| D | Seitenhöhe (Außenmaß nur bis Unterkante | 3870/5870   | Tragfähigkeit des Standard Bodens             | 500kg/m2                    |
| E | Dachüberstand)                          | 0           |                                               |                             |
| F | Dachüberstand                           | 4200 / 6200 | Abmessungen Binderstiele                      | 334/122/4,5/8               |
| G | Seitenhöhe (Innenmaß)                   | 10210       | Maximale Dachbelastung                        | 100 kg                      |
| J | Externe Breite inkl. Dachüberstand      | 5000        |                                               |                             |
|   | Rastermaß                               |             | Hängpunkte                                    | Binderstiele und Dachbinder |
|   |                                         |             | Dachneigung                                   | 18°                         |
|   |                                         |             | Standadisierte Feuerfestigkeit der Dachplanen | DIN 4102/B1 M2              |



LOSBERGER DE BOER

# Induro

# 10 m

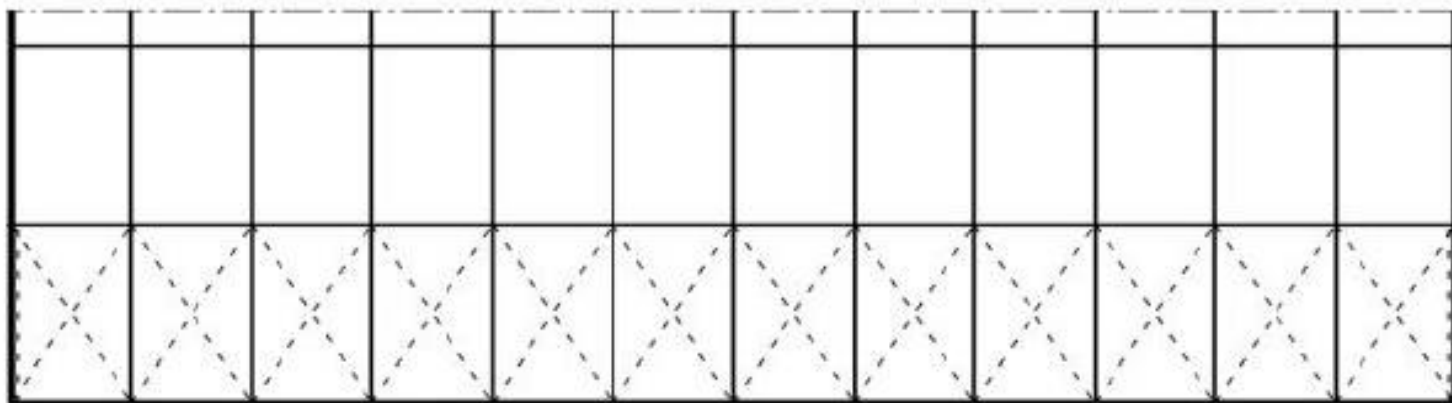

## Optionen

Verfügbare  
Dachabdeckungen

Weißer opak Dachplanen  
Transparente Dachplanen

Verfügbare Böden

Kassettenfußboden  
Fußbodenplatte  
Anti-Skid Boden

Verfügbare Türen

Nottüren  
Sektionaltor

Verfügbare Seitengardinen  
und Seitenwände

Stahlblech Wandpaneelen  
Sandwichpaneelen

Dachisolation

Ja

Isolierte Seitenwände

Ja

Anbindung zu festen  
Gebäuden


Ja

Verbindung zu anderen  
Losberger De Boer Bauten

Ja

# Induro

15 m

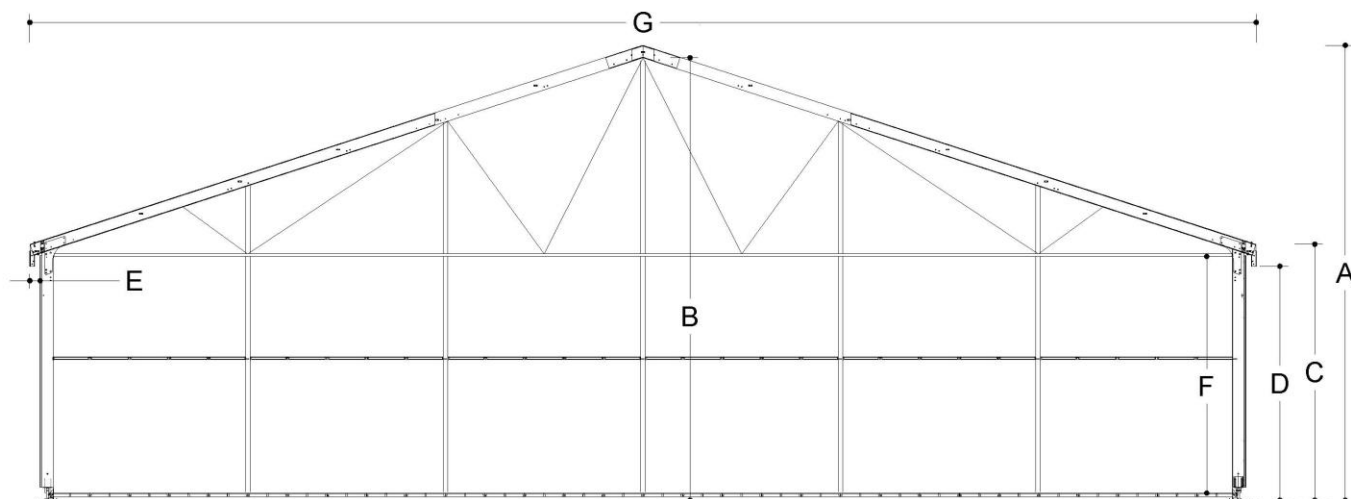

## Technische Daten


|   |                                         | (mm)        |                                               |                             |
|---|-----------------------------------------|-------------|-----------------------------------------------|-----------------------------|
| A | Firsthöhe (Außenmaß)                    | 8890        | Windlast                                      | 0,50 kN/m2                  |
| B | Firsthöhe (lichtes Innenmaß)            | 4200 / 6200 | Schneelast                                    | 100 kg / m2                 |
| C | Seitenhöhe (Außenmaß)                   | 4320 / 6320 |                                               |                             |
| D | Seitenhöhe (Außenmaß nur bis Unterkante | 3870/5870   | Tragfähigkeit des Standard Bodens             | 500kg/m2                    |
| E | Dachüberstand)                          | 0           |                                               |                             |
| F | Dachüberstand                           | 4200 / 6200 | Abmessungen Binderstiele                      | 334/122/4,5/8               |
| G | Seitenhöhe (Innenmaß)                   | 15210       | Maximale Dachbelastung                        | 100 kg                      |
| J | Externe Breite inkl. Dachüberstand      | 5000        |                                               |                             |
|   | Rastermaß                               |             | Hängepunkte                                   | Binderstiele und Dachbinder |
|   |                                         |             | Dachneigung                                   | 18°                         |
|   |                                         |             | Standadisierte Feuerfestigkeit der Dachplanen | DIN 4102/B1 M2              |



LOSBERGER DE BOER

# Induro

# 15 m

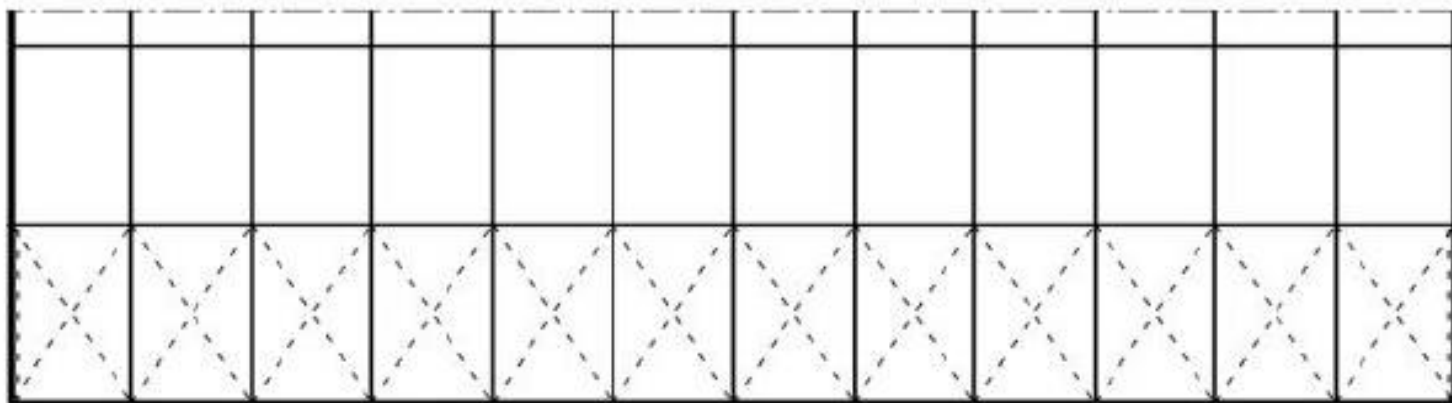

## Optionen

Verfügbare  
Dachabdeckungen

Weißer opak Dachplanen  
Transparente Dachplanen

Verfügbare Böden

Kassettenfußboden  
Fußbodenplatte  
Anti-Skid Boden

Verfügbare Türen

Nottüren  
Sektionaltor

Verfügbare Seitengardinen  
und Seitenwände

Stahlblech Wandpaneelen  
Sandwichpaneelen

Dachisolation

Ja

Isolierte Seitenwände

Ja

Anbindung zu festen  
Gebäuden

Ja

Verbindung zu anderen  
Losberger De Boer Bauten


Ja



LOSBERGER DE BOER

# Induro

# 20 m

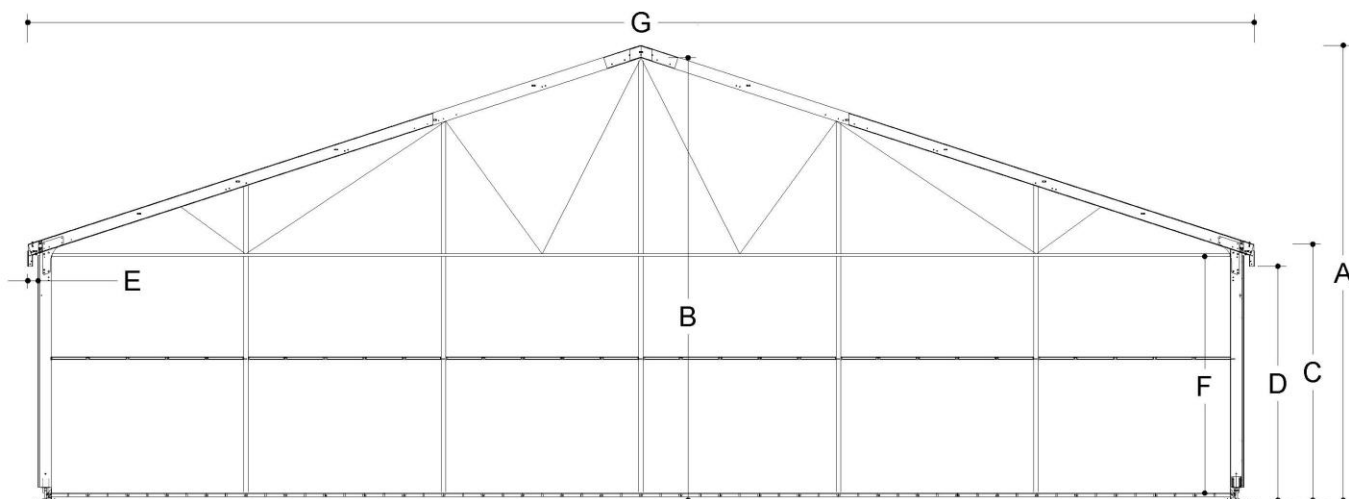

## Technische Daten


|   |                                         | (mm)        |                                               |                             |
|---|-----------------------------------------|-------------|-----------------------------------------------|-----------------------------|
| A | Firsthöhe (Außenmaß)                    | 9710        | Windlast                                      | 0,50 kN/m2                  |
| B | Firsthöhe (lichtes Innenmaß)            | 4200 / 6200 | Schneelast                                    | 100 kg / m2                 |
| C | Seitenhöhe (Außenmaß)                   | 4320 / 6320 |                                               |                             |
| D | Seitenhöhe (Außenmaß nur bis Unterkante | 3870/5870   | Tragfähigkeit des Standard Bodens             | 500kg/m2                    |
| E | Dachüberstand)                          | 0           |                                               |                             |
| F | Dachüberstand                           | 4200 / 6200 | Abmessungen Binderstiele                      | 334/122/4,5/8               |
| G | Seitenhöhe (Innenmaß)                   | 20210       | Maximale Dachbelastung                        | 100 kg                      |
| J | Externe Breite inkl. Dachüberstand      | 5000        |                                               |                             |
|   | Rastermaß                               |             | Hängpunkte                                    | Binderstiele und Dachbinder |
|   |                                         |             | Dachneigung                                   | 18°                         |
|   |                                         |             | Standadisierte Feuerfestigkeit der Dachplanen | DIN 4102/B1 M2              |



LOSBERGER DE BOER

# Induro

# 20 m

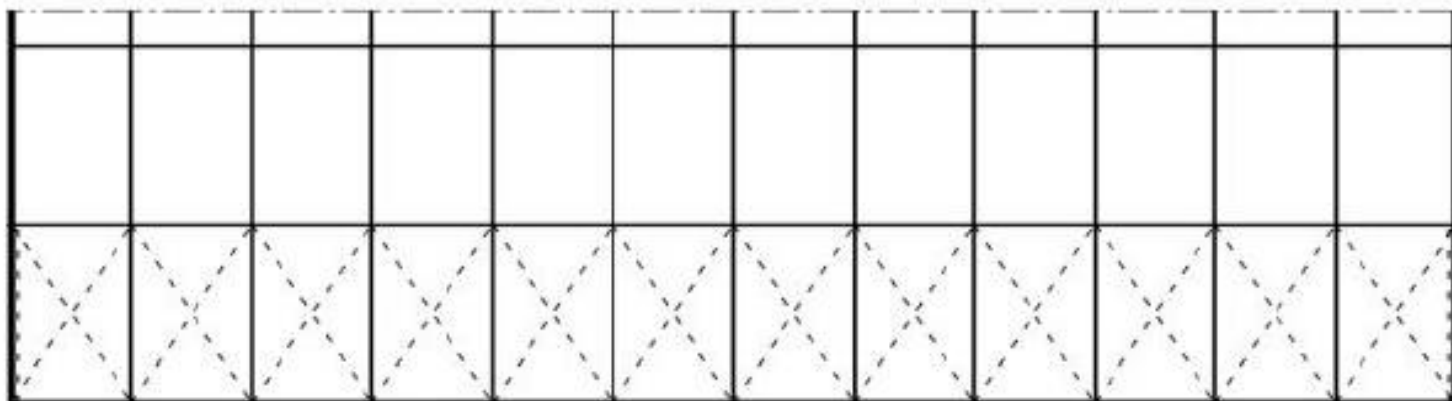

## Optionen

Verfügbare  
Dachabdeckungen

Weißer opak Dachplanen  
Transparente Dachplanen

Verfügbare Böden

Kassettenfußboden  
Fußbodenplatte  
Anti-Skid Boden

Verfügbare Türen

Nottüren  
Sektionaltor

Verfügbare Seitengardinen  
und Seitenwände

Stahlblech Wandpaneelen  
Sandwichpaneelen

Dachisolation

Ja

Isolierte Seitenwände

Ja

Anbindung zu festen  
Gebäuden

Ja

Verbindung zu anderen  
Losberger De Boer Bauten


Ja



LOSBERGER DE BOER

# Induro

# 25 m

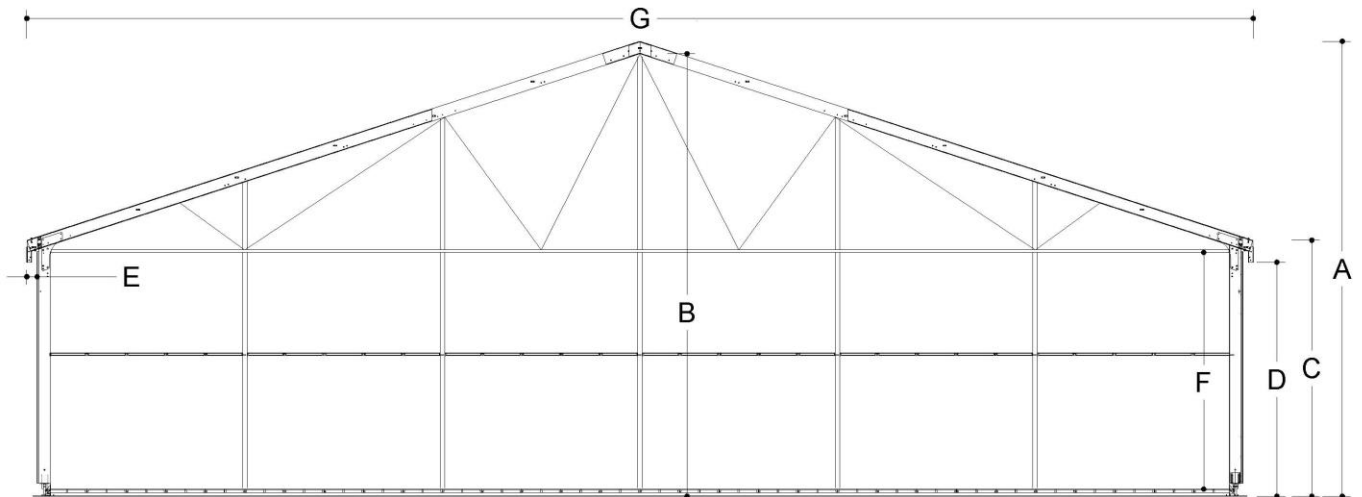

## Technische Daten


|   |                                         | (mm)        |                                               |                             |
|---|-----------------------------------------|-------------|-----------------------------------------------|-----------------------------|
| A | Firsthöhe (Außenmaß)                    | 10510       | Windlast                                      | 0,50 kN/m2                  |
| B | Firsthöhe (lichtes Innenmaß)            | 4200 / 6200 | Schneelast                                    | 100 kg / m2                 |
| C | Seitenhöhe (Außenmaß)                   | 4320 / 6320 |                                               |                             |
| D | Seitenhöhe (Außenmaß nur bis Unterkante | 3870/5870   | Tragfähigkeit des Standard Bodens             | 500kg/m2                    |
| E | Dachüberstand)                          | 0           |                                               |                             |
| F | Dachüberstand                           | 4200 / 6200 | Abmessungen Binderstiele                      | 334/122/4,5/8               |
| G | Seitenhöhe (Innenmaß)                   | 25210       | Maximale Dachbelastung                        | 100 kg                      |
| J | Externe Breite inkl. Dachüberstand      | 5000        |                                               |                             |
|   | Rastermaß                               |             | Hängepunkte                                   | Binderstiele und Dachbinder |
|   |                                         |             | Dachneigung                                   | 18°                         |
|   |                                         |             | Standadisierte Feuerfestigkeit der Dachplanen | DIN 4102/B1 M2              |



LOSBERGER DE BOER

# Induro

# 25 m

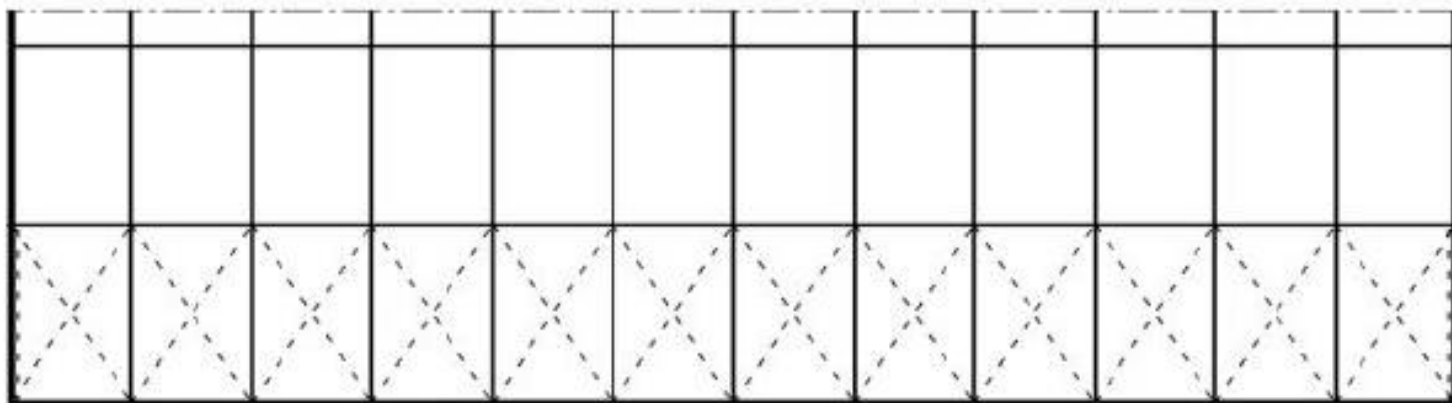

## Optionen

Verfügbare  
Dachabdeckungen

Weißer opak Dachplanen  
Transparente Dachplanen

Verfügbare Böden

Kassettenfußboden  
Fußbodenplatte  
Anti-Skid Boden

Verfügbare Türen

Nottüren  
Sektionaltor

Verfügbare Seitengardinen  
und Seitenwände

Stahlblech Wandpaneelen  
Sandwichpaneelen

Dachisolation

Ja

Isolierte Seitenwände

Ja

Anbindung zu festen  
Gebäuden

Ja

Verbindung zu anderen  
Losberger De Boer Bauten


Ja



LOSBERGER DE BOER

# Induro

# 30 m

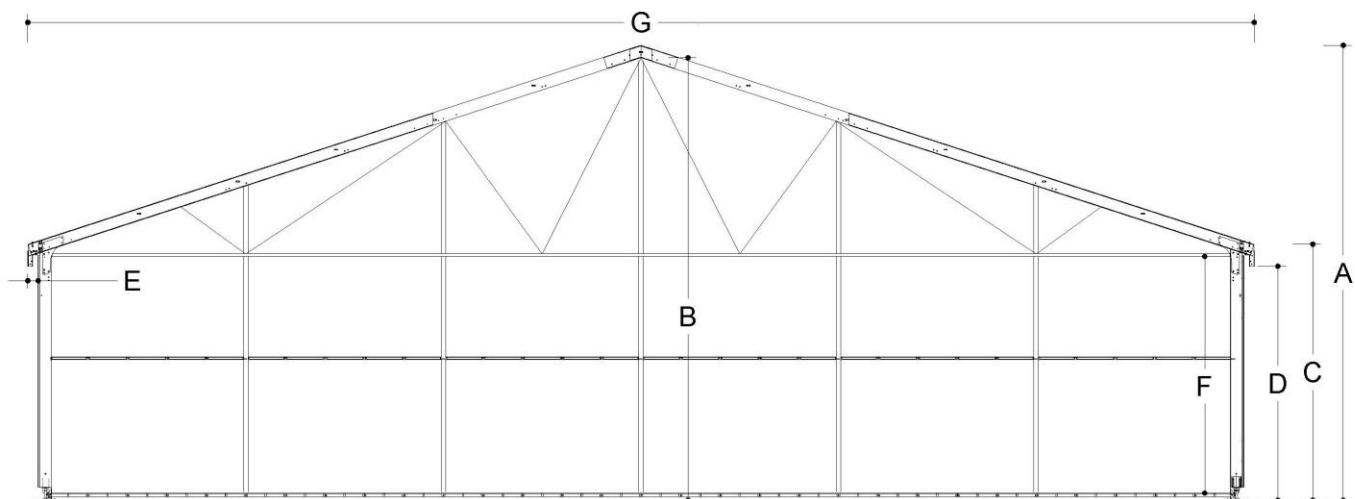

## Technische Daten


|   |                                         | (mm)        |                                               |                             |
|---|-----------------------------------------|-------------|-----------------------------------------------|-----------------------------|
| A | Firsthöhe (Außenmaß)                    | 11320       | Windlast                                      | 0,50 kN/m2                  |
| B | Firsthöhe (lichtes Innenmaß)            | 4200 / 6200 | Schneelast                                    | 100 kg / m2                 |
| C | Seitenhöhe (Außenmaß)                   | 4320 / 6320 |                                               |                             |
| D | Seitenhöhe (Außenmaß nur bis Unterkante | 3870/5870   | Tragfähigkeit des Standard Bodens             | 500kg/m2                    |
| E | Dachüberstand)                          | 0           |                                               |                             |
| F | Dachüberstand                           | 4200 / 6200 | Abmessungen Binderstiele                      | 334/122/4,5/8               |
| G | Seitenhöhe (Innenmaß)                   | 30210       | Maximale Dachbelastung                        | 100 kg                      |
| J | Externe Breite inkl. Dachüberstand      | 5000        |                                               |                             |
|   | Rastermaß                               |             | Hängpunkte                                    | Binderstiele und Dachbinder |
|   |                                         |             | Dachneigung                                   | 18°                         |
|   |                                         |             | Standadisierte Feuerfestigkeit der Dachplanen | DIN 4102/B1 M2              |



LOSBERGER DE BOER

# Induro

# 30 m

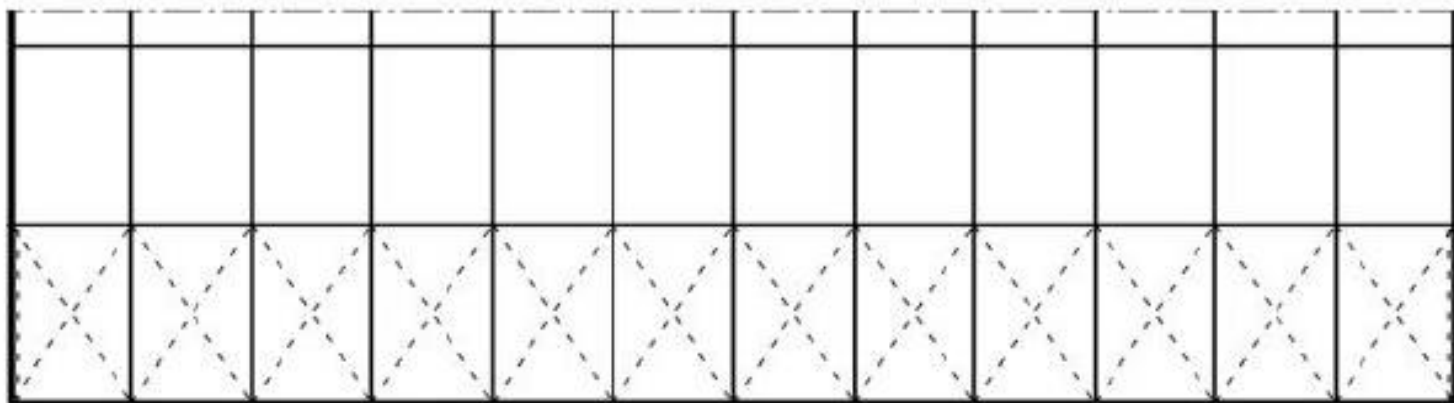

## Optionen

Verfügbare  
Dachabdeckungen

Weißer opak Dachplanen  
Transparente Dachplanen

Verfügbare Böden

Kassettenfußboden  
Fußbodenplatte  
Anti-Skid Boden

Verfügbare Türen

Nottüren  
Sektionaltor

Verfügbare Seitengardinen  
und Seitenwände

Stahlblech Wandpaneelen  
Sandwichpaneelen

Dachisolation

Ja

Isolierte Seitenwände

Ja

Anbindung zu festen  
Gebäuden

Ja

Verbindung zu anderen  
Losberger De Boer Bauten

Ja